


# 稻香楼宾馆改造提升项目临湖楼

## 窗帘方案图

2024年11月

# B2F窗帘平面布置图

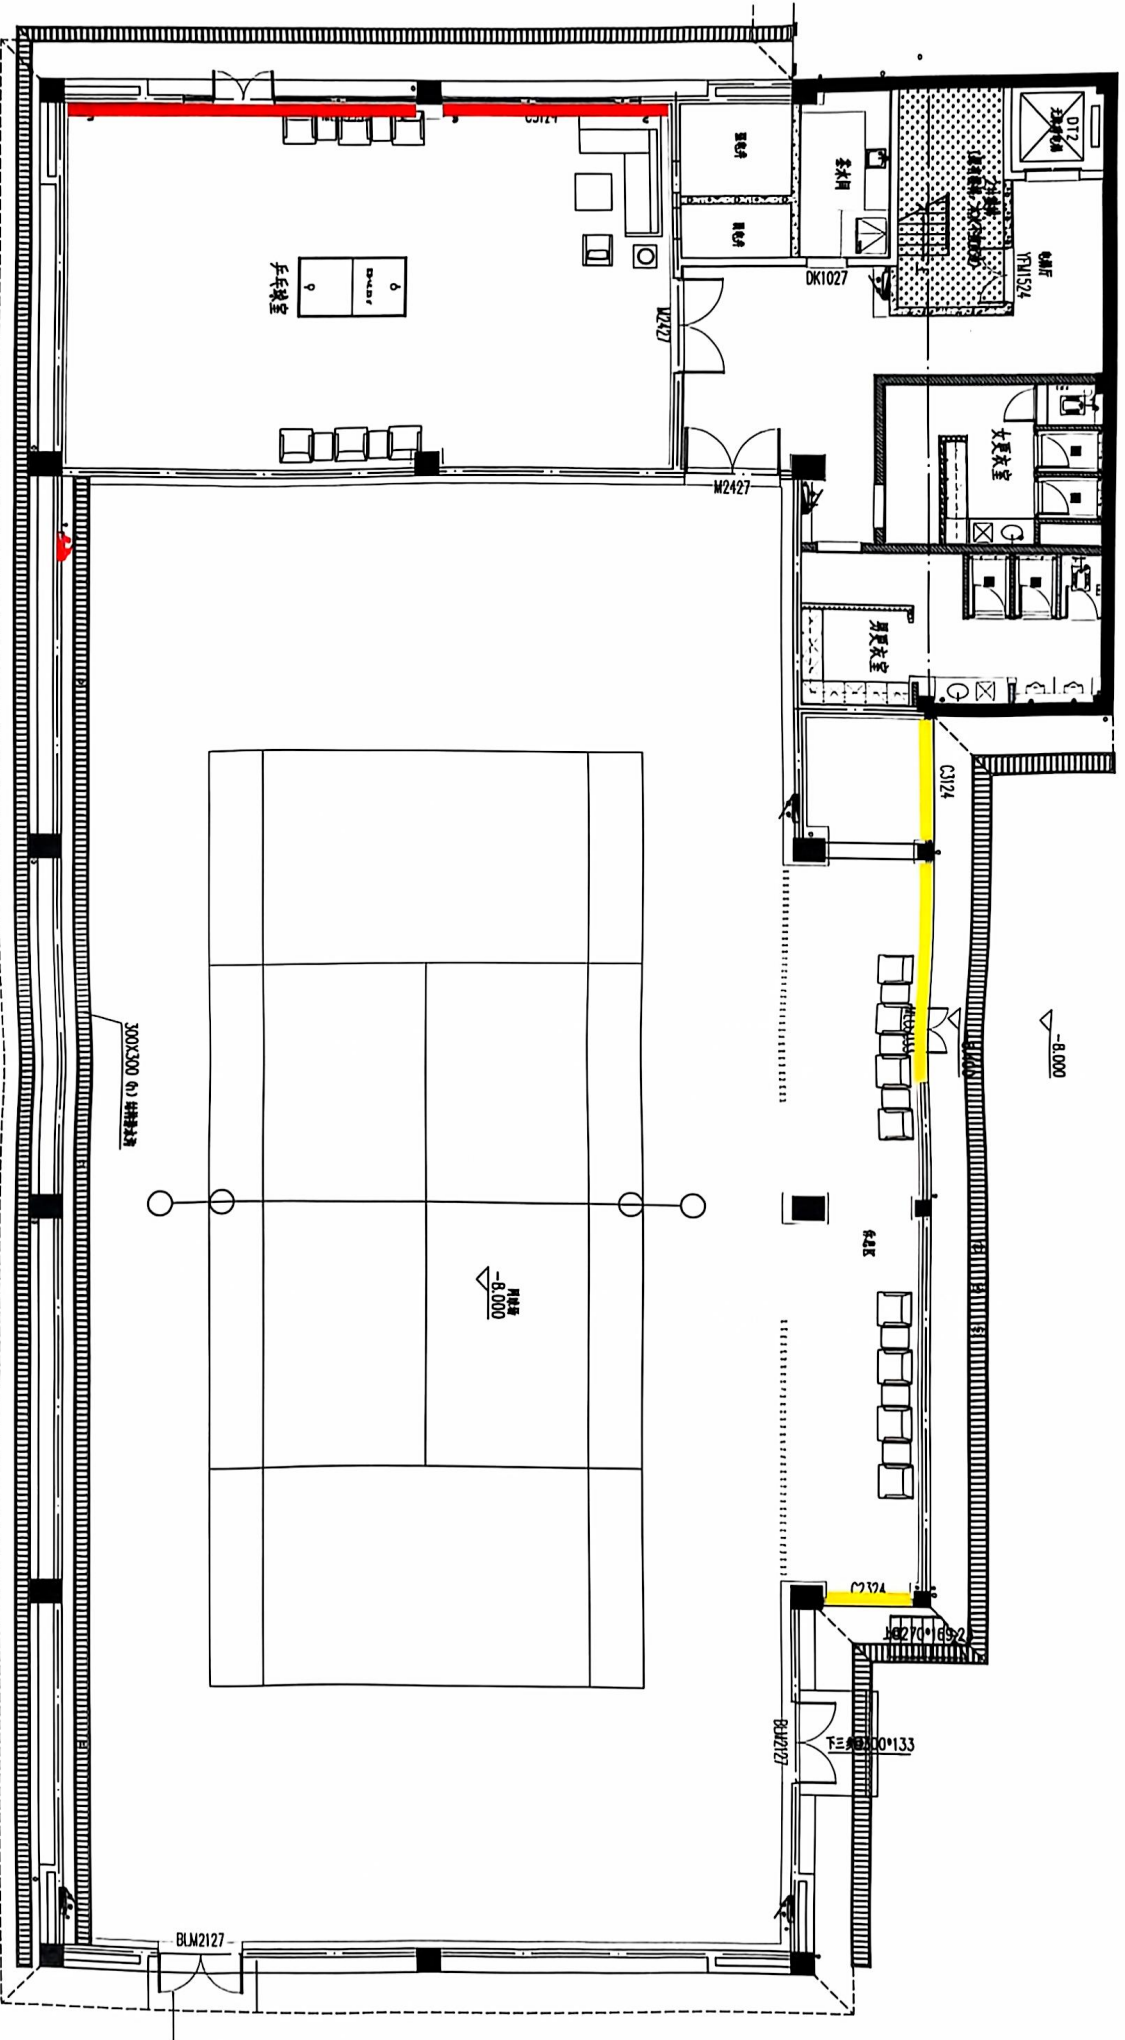


电动轨道布帘+纱帘

手动轨道纱帘

Handwritten signature and date: 2022.11.3


B1F窗帘平面布置图

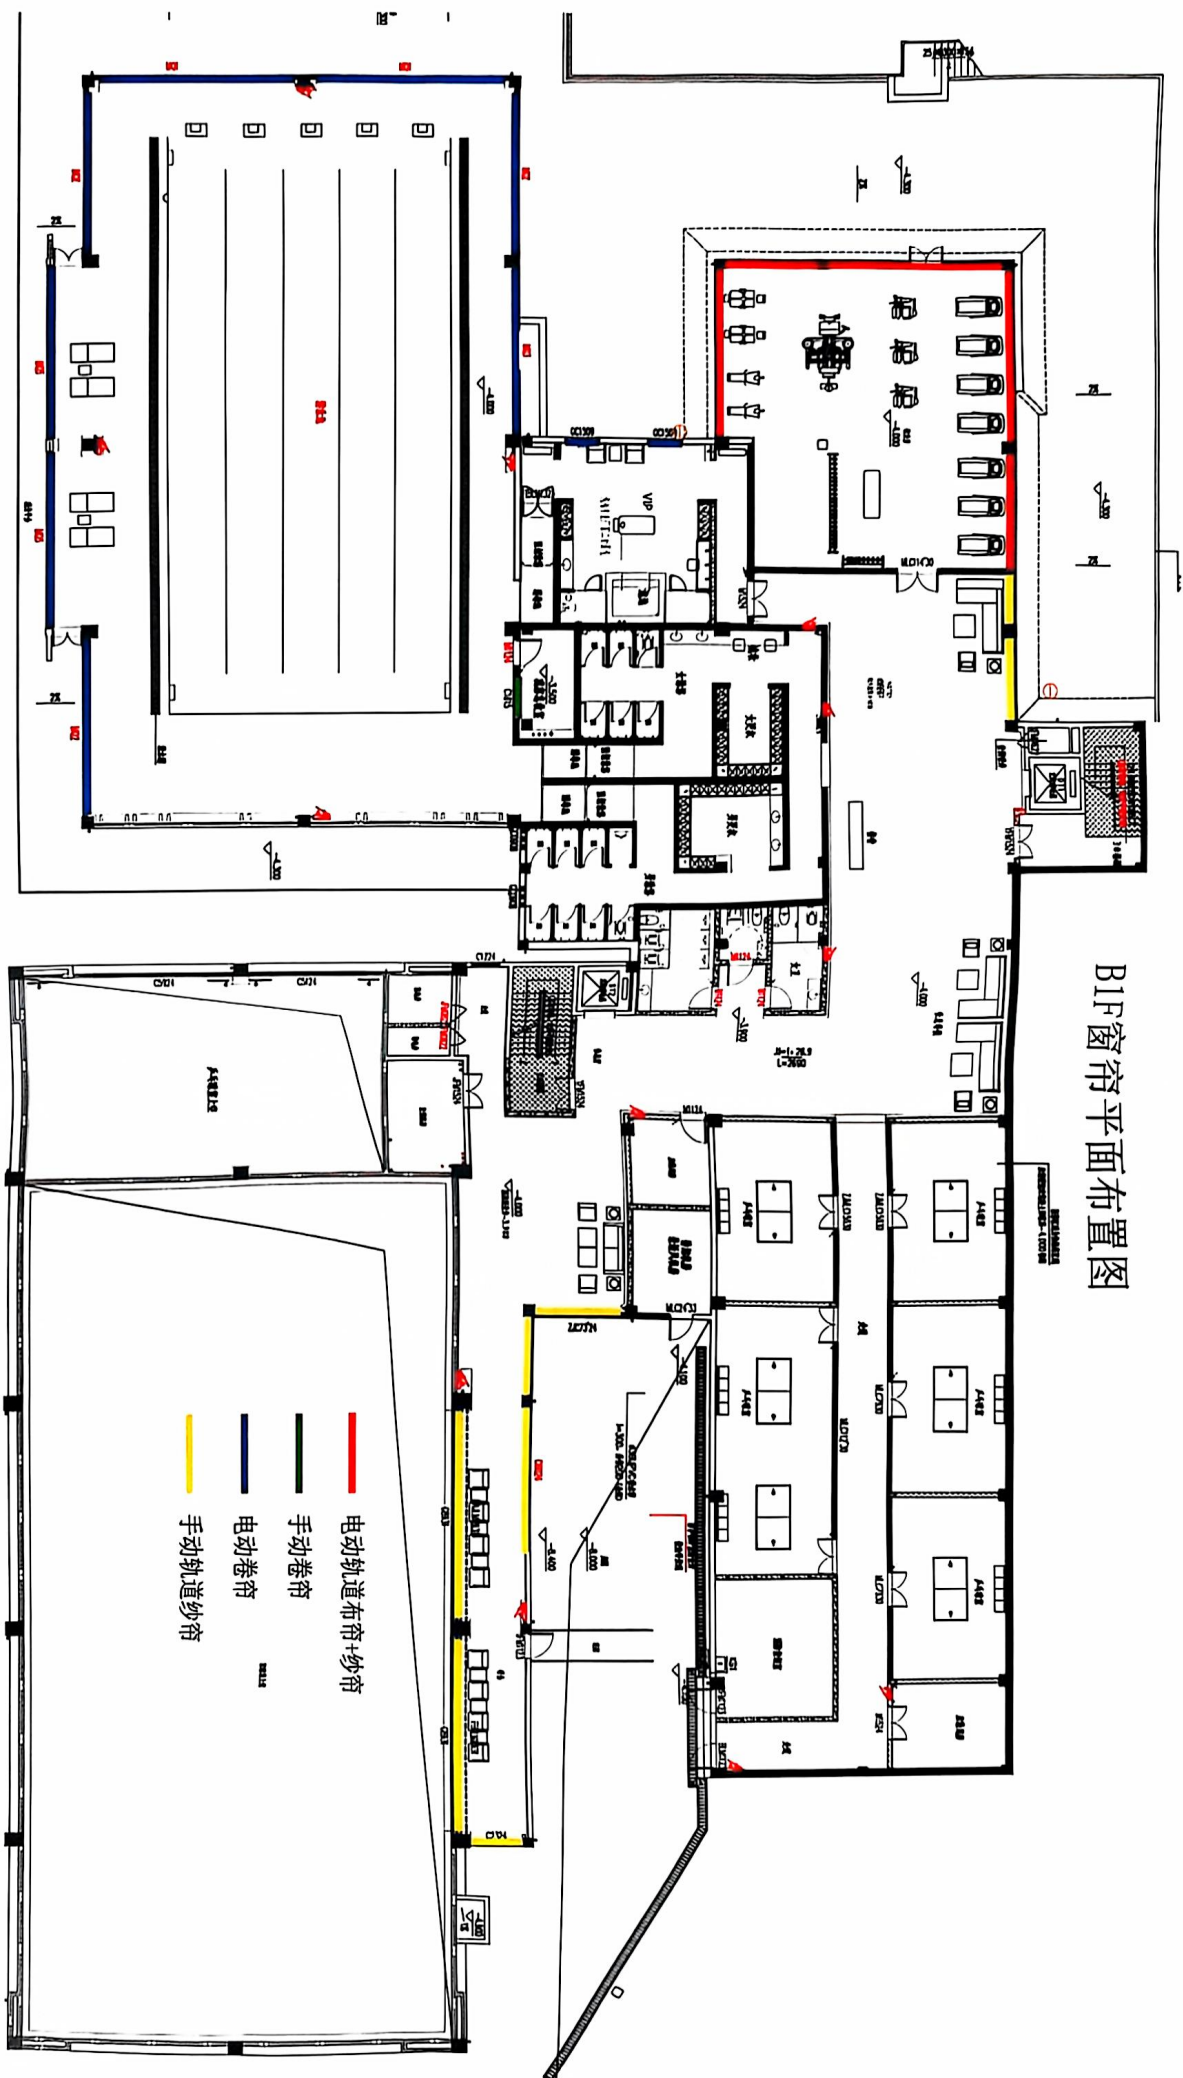

- 电动轨道布帘+纱帘
- 手动卷帘
- 电动卷帘
- 手动轨道纱帘

1/18  
2020.11.3


# IF窗帘平面布置图

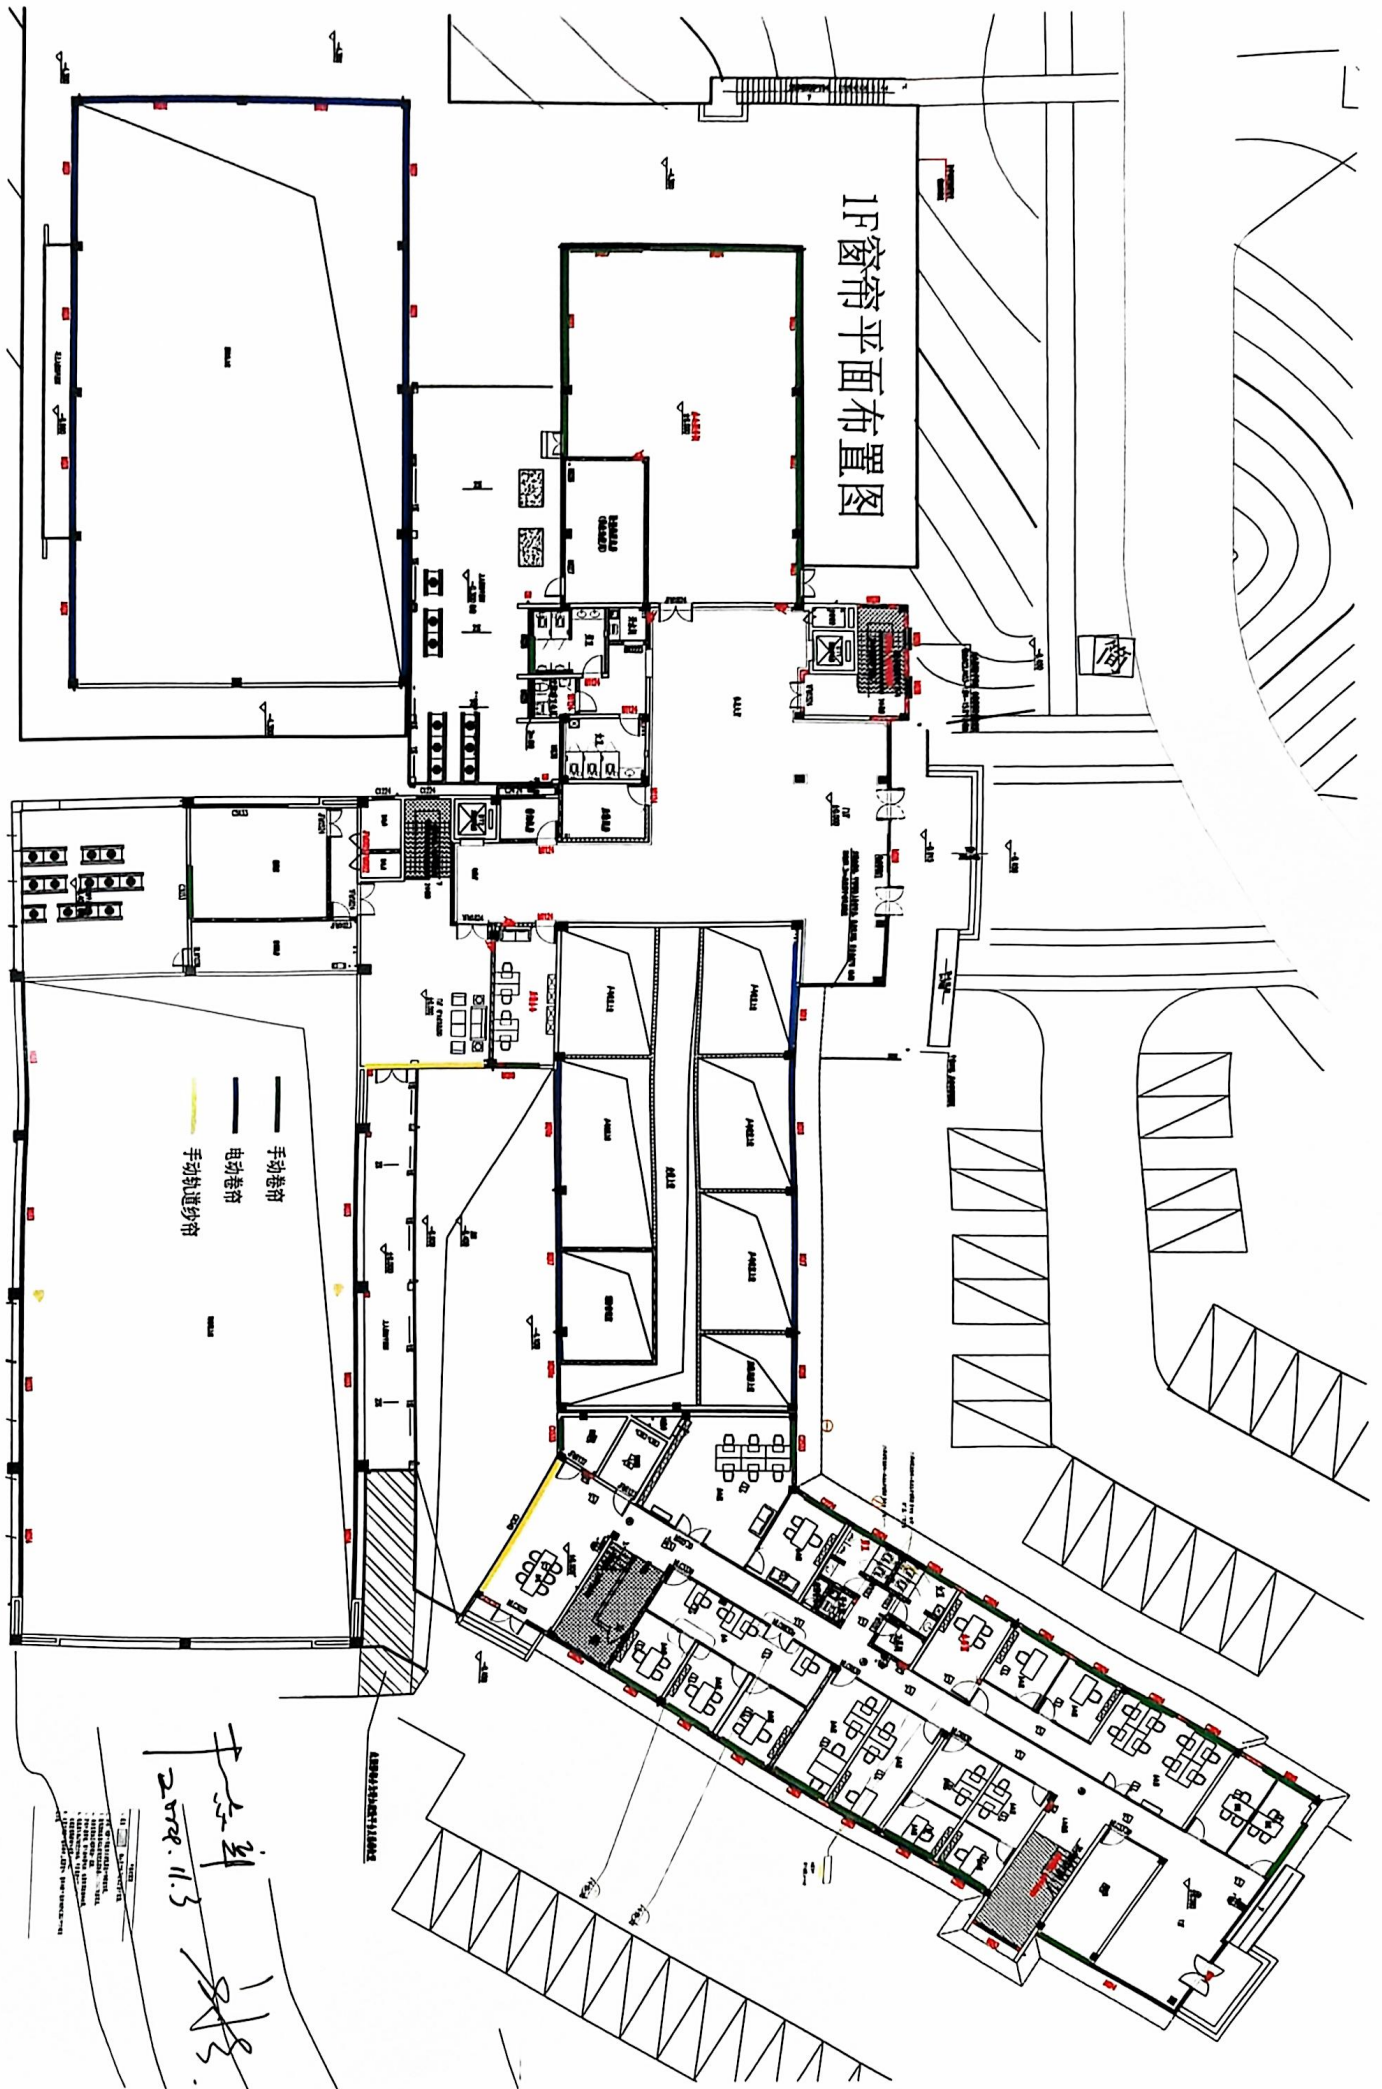

- 手动卷帘
- - - 电动卷帘
- 手动轨道卷帘

Handwritten notes and signatures in the bottom left corner, including the date '2020.11.3' and a signature.

2F窗符平面布置图

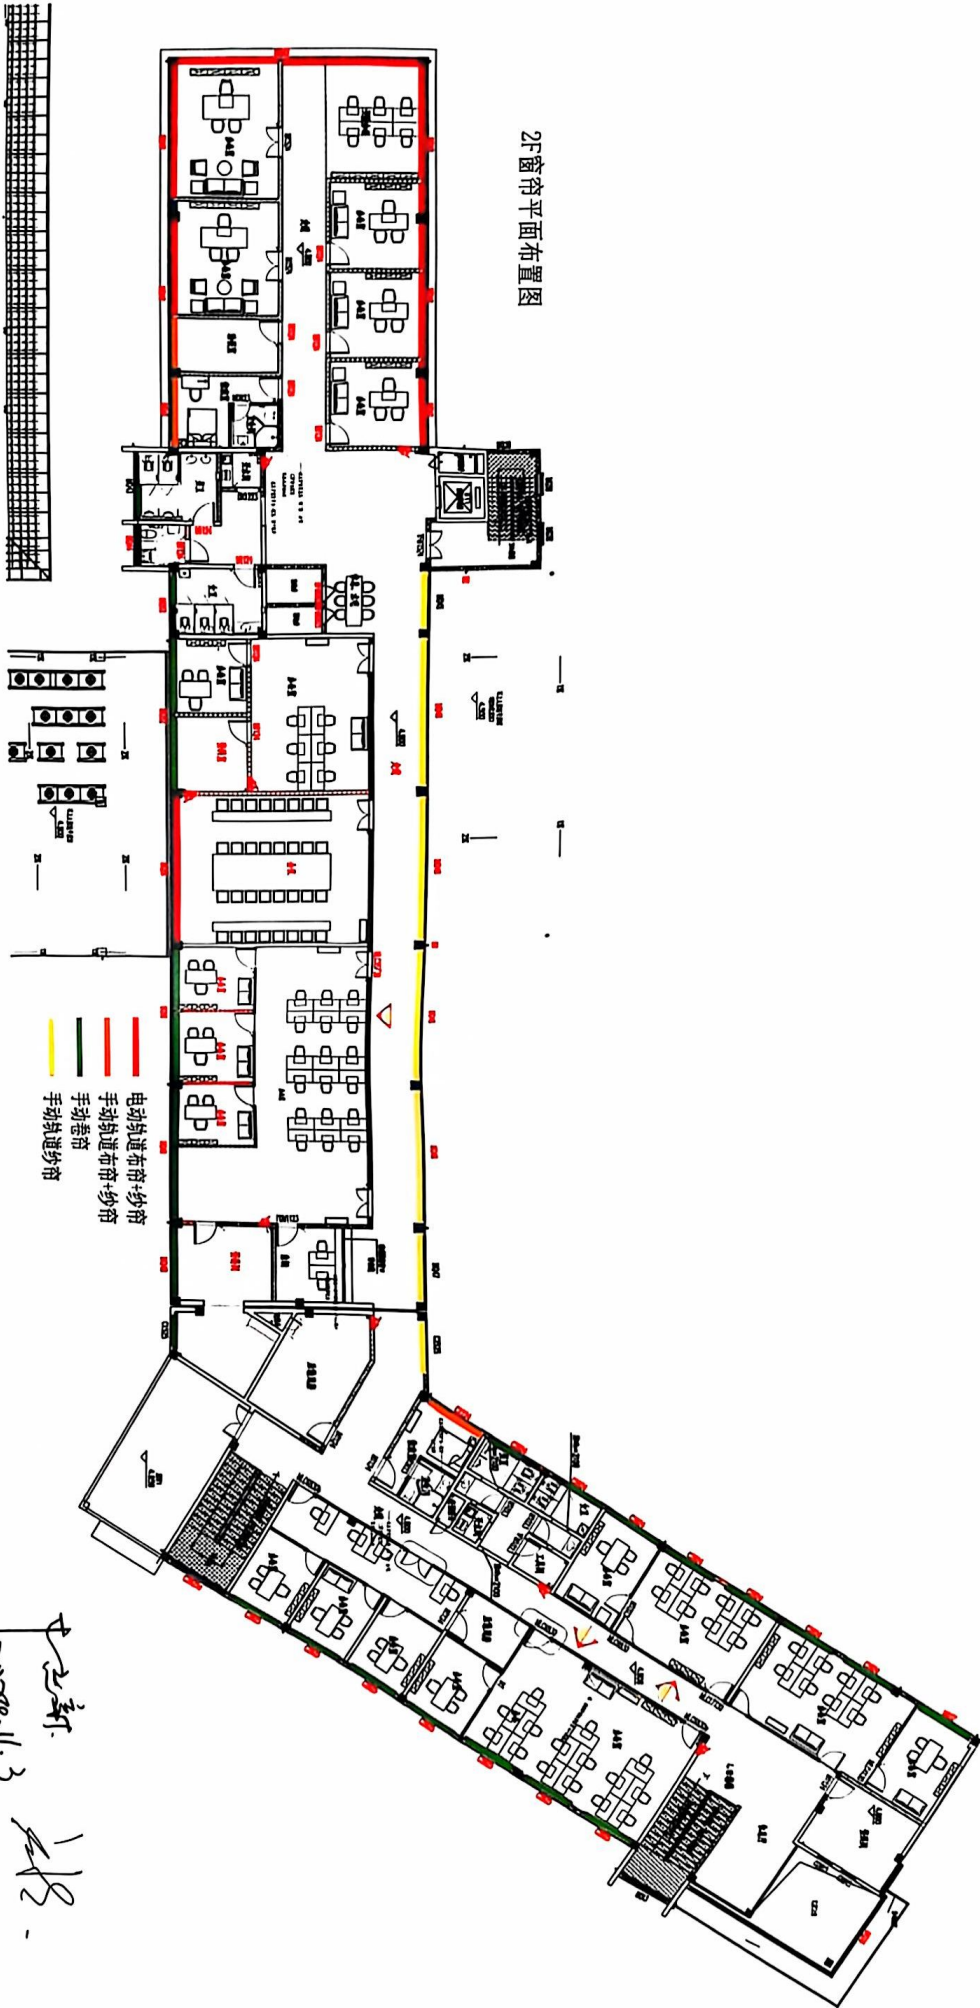

- 电动轨道布帘+纱帘
- 手动轨道布帘+纱帘
- 手动轨道纱帘

2020.11.3  
 1/18